




LEGENDA

-  trottoirtegels
-  betonklinkers
-  opsluitband
-  trottoirband
-  mindervalide p-plaats
-  verlichting
-  verlichting
-  blokhaag
-  gras
-  straatkolk
-  pvc 125mm
-  pvc 200mm
-  pvc 250mm
-  inspectieput
-  uitstroombak

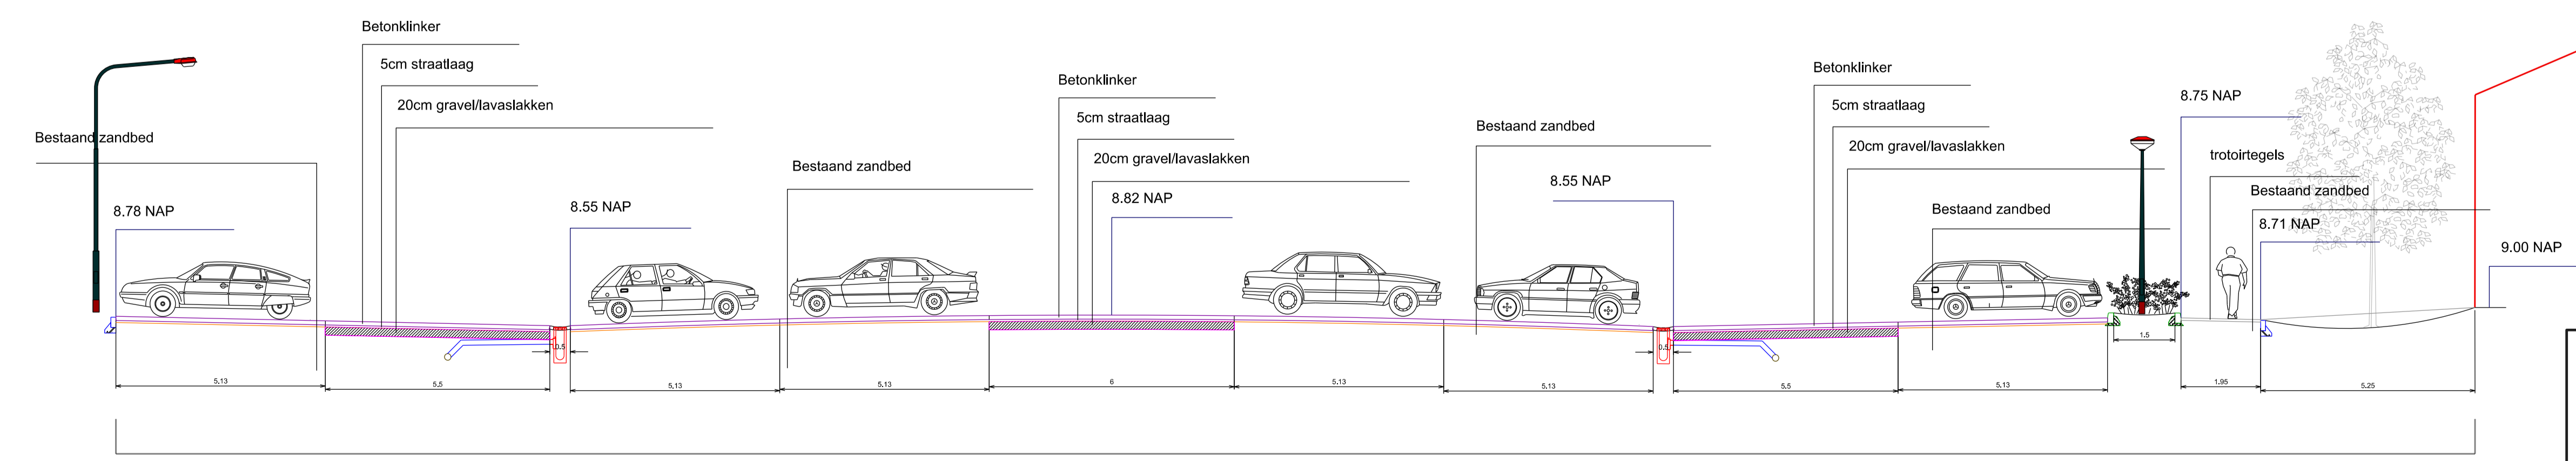

dwarsprofiel A-A

P-Plaats PWA-park		aanpassen parkeerplaats PWA-Park
	Getekend : Jrijt Datum : 28-3-2022 Schaal : 1:200(A1-formaat) Tekeningnr. : def.	
Gemeente Meierijstad 		
Stadhuisplein 1 5461 KN Veghel - Tel. 14 0413 - info@meerijstad.nl		